

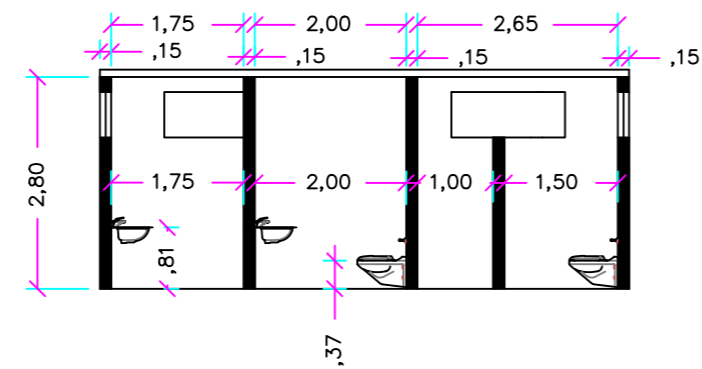
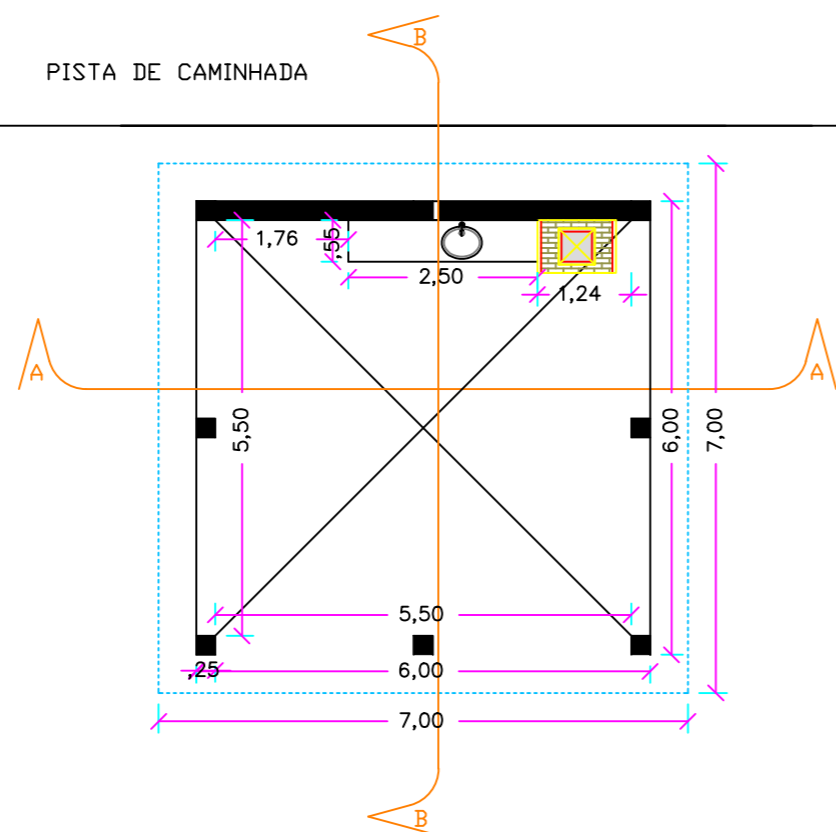



PLANTA BAIXA BANHEIROS  
ESCALA 1:100

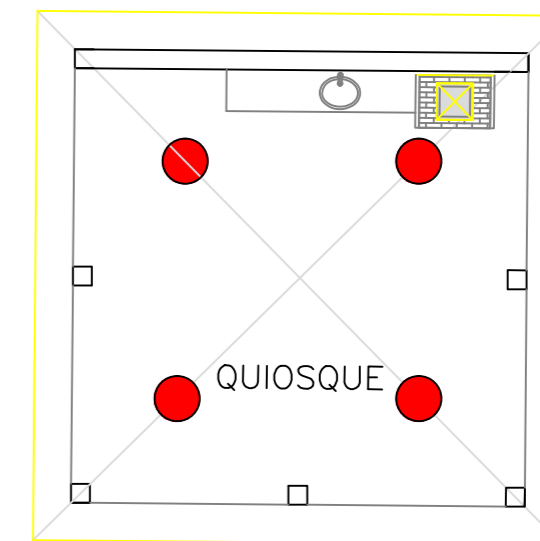



CORTE AA BANHEIRO  
ESCALA 1:100

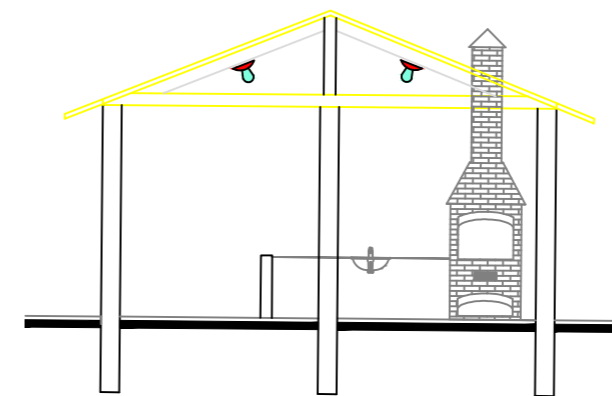


PLANTA BAIXA QUIOSQUES  
ESCALA 1:100

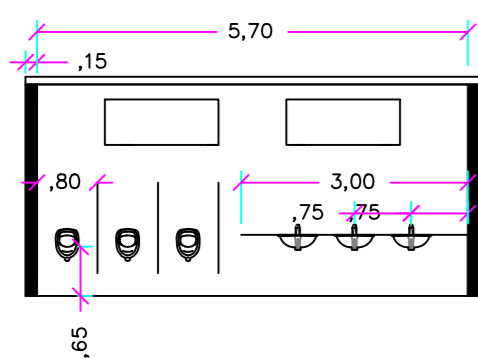


CORTE CC BANHEIRO  
ESCALA 1:100

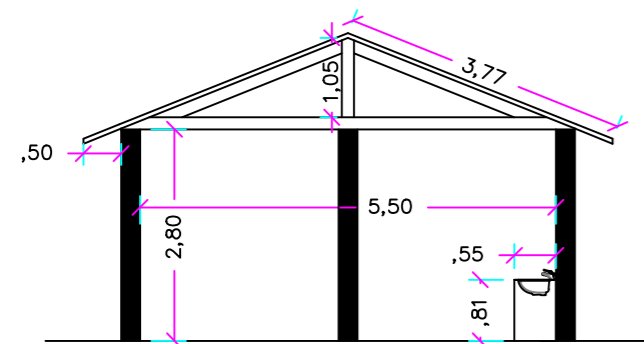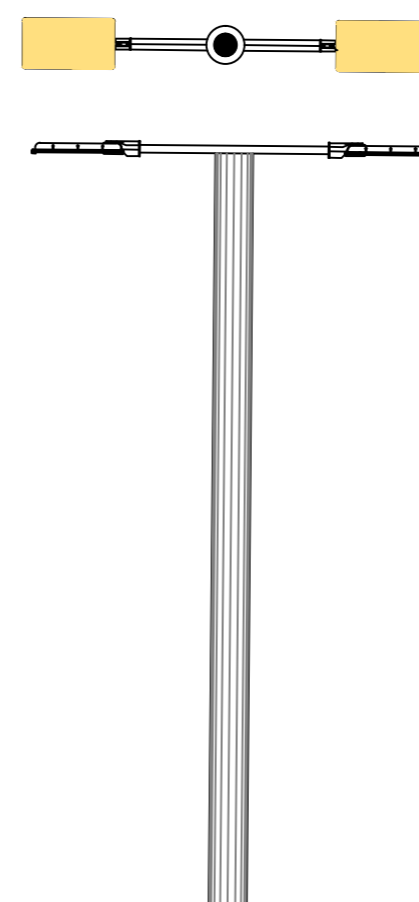

CORTE BB QUIOSQUE  
ESCALA 1:100

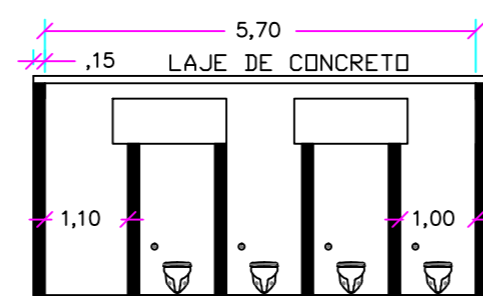

CORTE BB BANHEIRO  
ESCALA 1:100

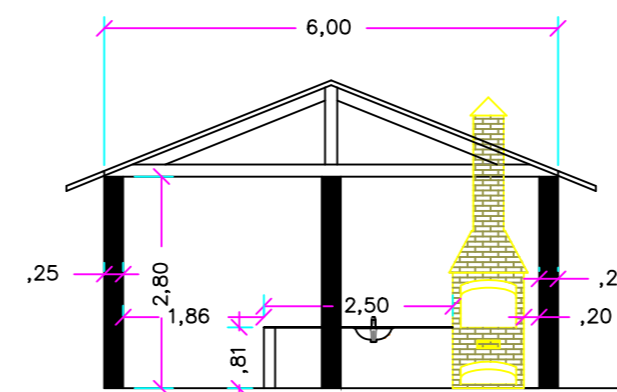

CORTE AA QUIOSQUE  
ESCALA 1:100

TÍTULO PROJETO EXECUTIVO		Folha: 01/15
FINALIDADE REVITALIZAÇÃO DA REGIÃO DO PARQUE DOS LAGOS		
LOCAL RUA JOSÉ DE OLIVEIRA / RUA JOÃO COLEVATTI MUNICÍPIO DE TAIUVA – SP.		
INTERESSADO PREFEITURA MUNICIPAL DE TAIUVA		
ESCALA: 1/1000	DATA: 10/04/2023	
<b>QUADRO DE ÁREAS</b> ÁREA TOTAL 3.980,00 m <sup>2</sup> BANHEIROS 42,00 m <sup>2</sup> QUIOSQUES 294,00 m <sup>2</sup> PISTA DE CAMINHADA 575,00 m <sup>2</sup> GUIAS E SARJETAS 252,40 m <sup>2</sup> DECK DE PEDRA 150,00 m <sup>2</sup> ESPELHO D'ÁGUA 47,00 m <sup>2</sup> PLAY GROUND 182,00 m <sup>2</sup> CALÇADAS A EXECUTAR 885,00 m <sup>2</sup> GRAMADOS 1.982,00 m <sup>2</sup>	<b>RESPONSÁVEL TÉCNICO</b>  Aymar App Penedo Jr Engenheiro Civil CREA/SP 507.094.421-0  ART 28027230230593968  MUNICÍPIO	