


TÍTULO		PROJETO EXECUTIVO – ARQUITETÔNICO		Folha		01/15	
FUNÇÃO							
REVITALIZAÇÃO DA REGIÃO DO PARQUE DOS LAGOS							
LOCAL							
RUA JOSÉ DE OLIVEIRA / RUA JOÃO COLEVATTI MUNICÍPIO DE TALUVA – SP.							
INTERESSADO							
PREFEITURA MUNICIPAL DE TALUVA							
ESCALA				DATA			
1/1000				10/04/2023			
QUADRO DE ÁREAS				RESPONSÁVEL TÉCNICO			
ÁREA TOTAL 3.980,00 m ²				Fumar Aguiar P.			
BANHEIROS 42,00 m ²				Engenheiro Civil			
QUIOSQUES 294,00 m ²				CREA/SP 807.084-0			
PISTA DE CAMINHADA 575,00 m ²				ART			
QUAIS E SARJETAS 252,40 m ²				28072302305068			
DECK DE PEDRA 150,00 m ²				MUNICÍPIO			
ESPELHO D'ÁGUA 47,00 m ²							
PLAY GROUND 182,00 m ²							
CALÇADAS A EXECUTAR 885,00 m ²							
GRAMADOS 1.982,00 m ²							

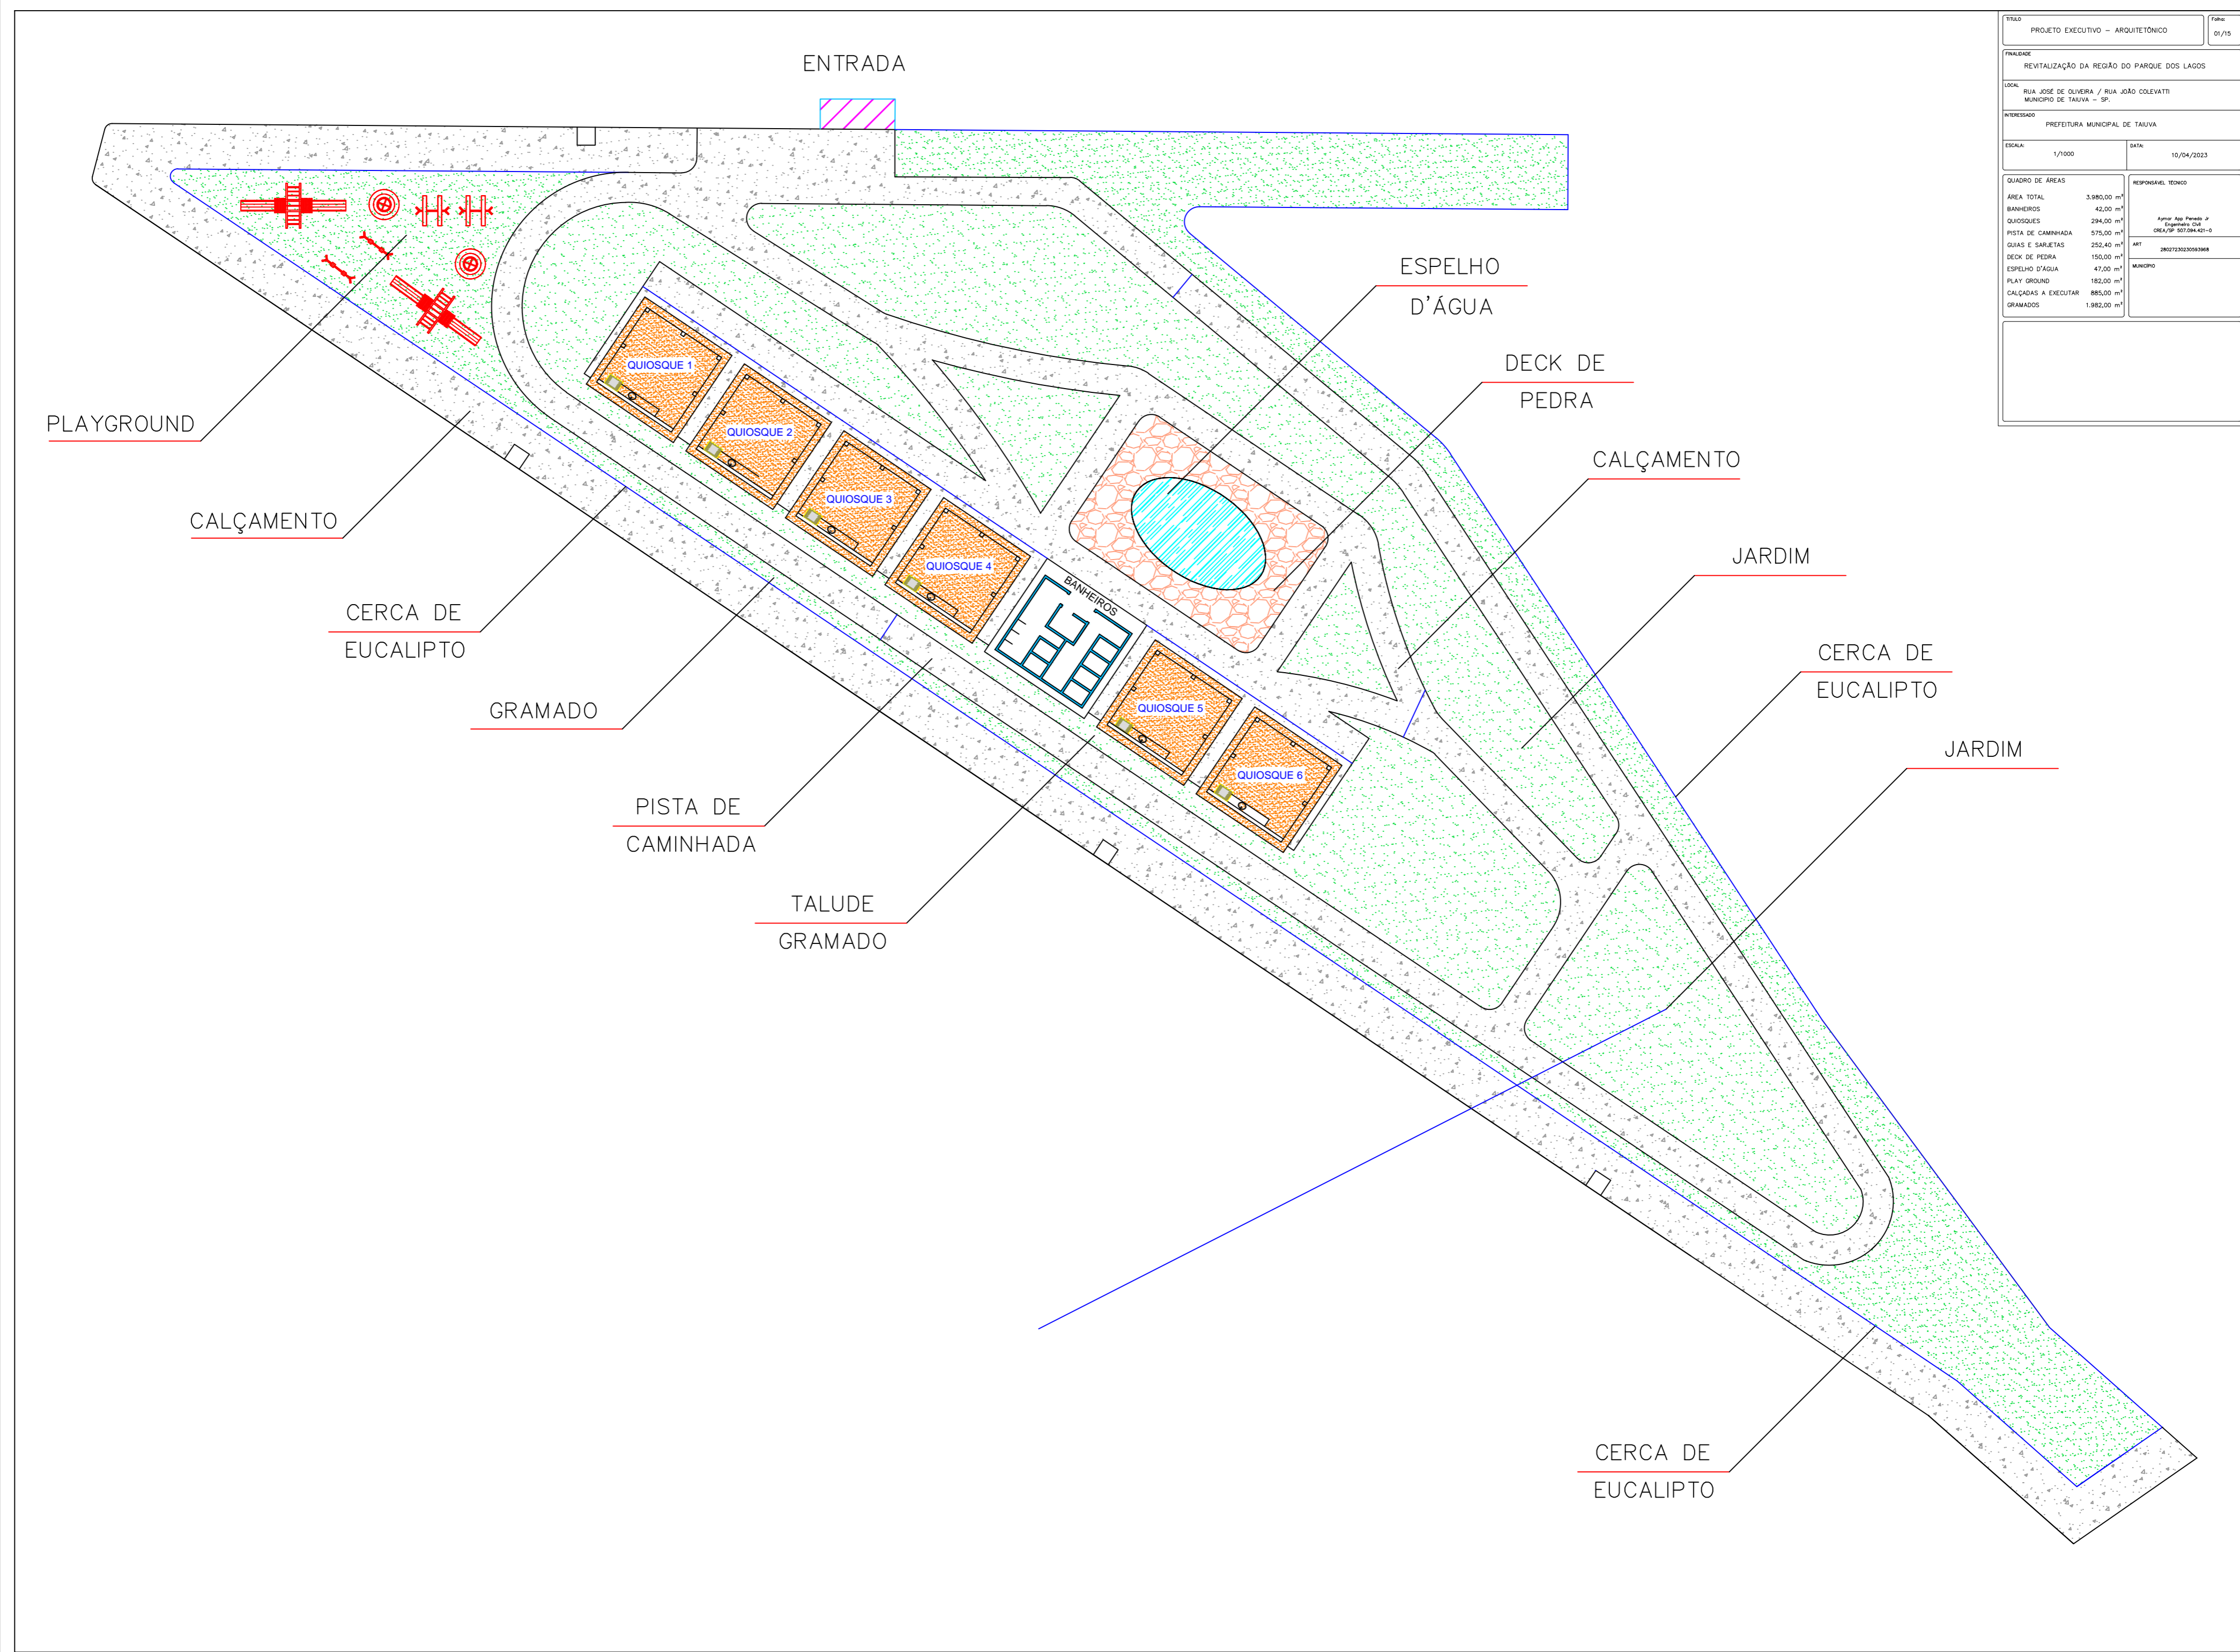

ENTRADA

ESPELHO
D'ÁGUA

DECK DE
PEDRA

CALÇAMENTO

JARDIM

CERCA DE
EUCALIPTO

JARDIM

CERCA DE
EUCALIPTO

PISTA DE
CAMINHADA

TALUDE
GRAMADO

CERCA DE
EUCALIPTO

GRAMADO

CALÇAMENTO

PLAYGROUND

QUIOSQUE 1

QUIOSQUE 2

QUIOSQUE 3

QUIOSQUE 4

QUIOSQUE 5

QUIOSQUE 6

BANHEIROS